



Osiedle Bajkowe

A NAZWA SEGMENTU

▲ WEJŚCIA DO BUDYNKÓW

— GRANICE DZIAŁKI

104,105 NUMER DZIAŁKI

1...8 ETAPOWANIE INWESTYCJI

0 5 25m
1:500



AH. Agrobud
Hendzel

Biuro Sprzedaży


ul. Polczyńska 66
75-816 Koszalin

tel. 602 264 351
fax. 094 342 62 76

e-mail: kontakt@agrobud-nieruchomosci.eu

Godziny otwarcia:
poniedziałek / piątek: 8:00 - 16:00
sobota: nieczynne

Zapraszamy i prosimy o wcześniejsze umawianie spotkań

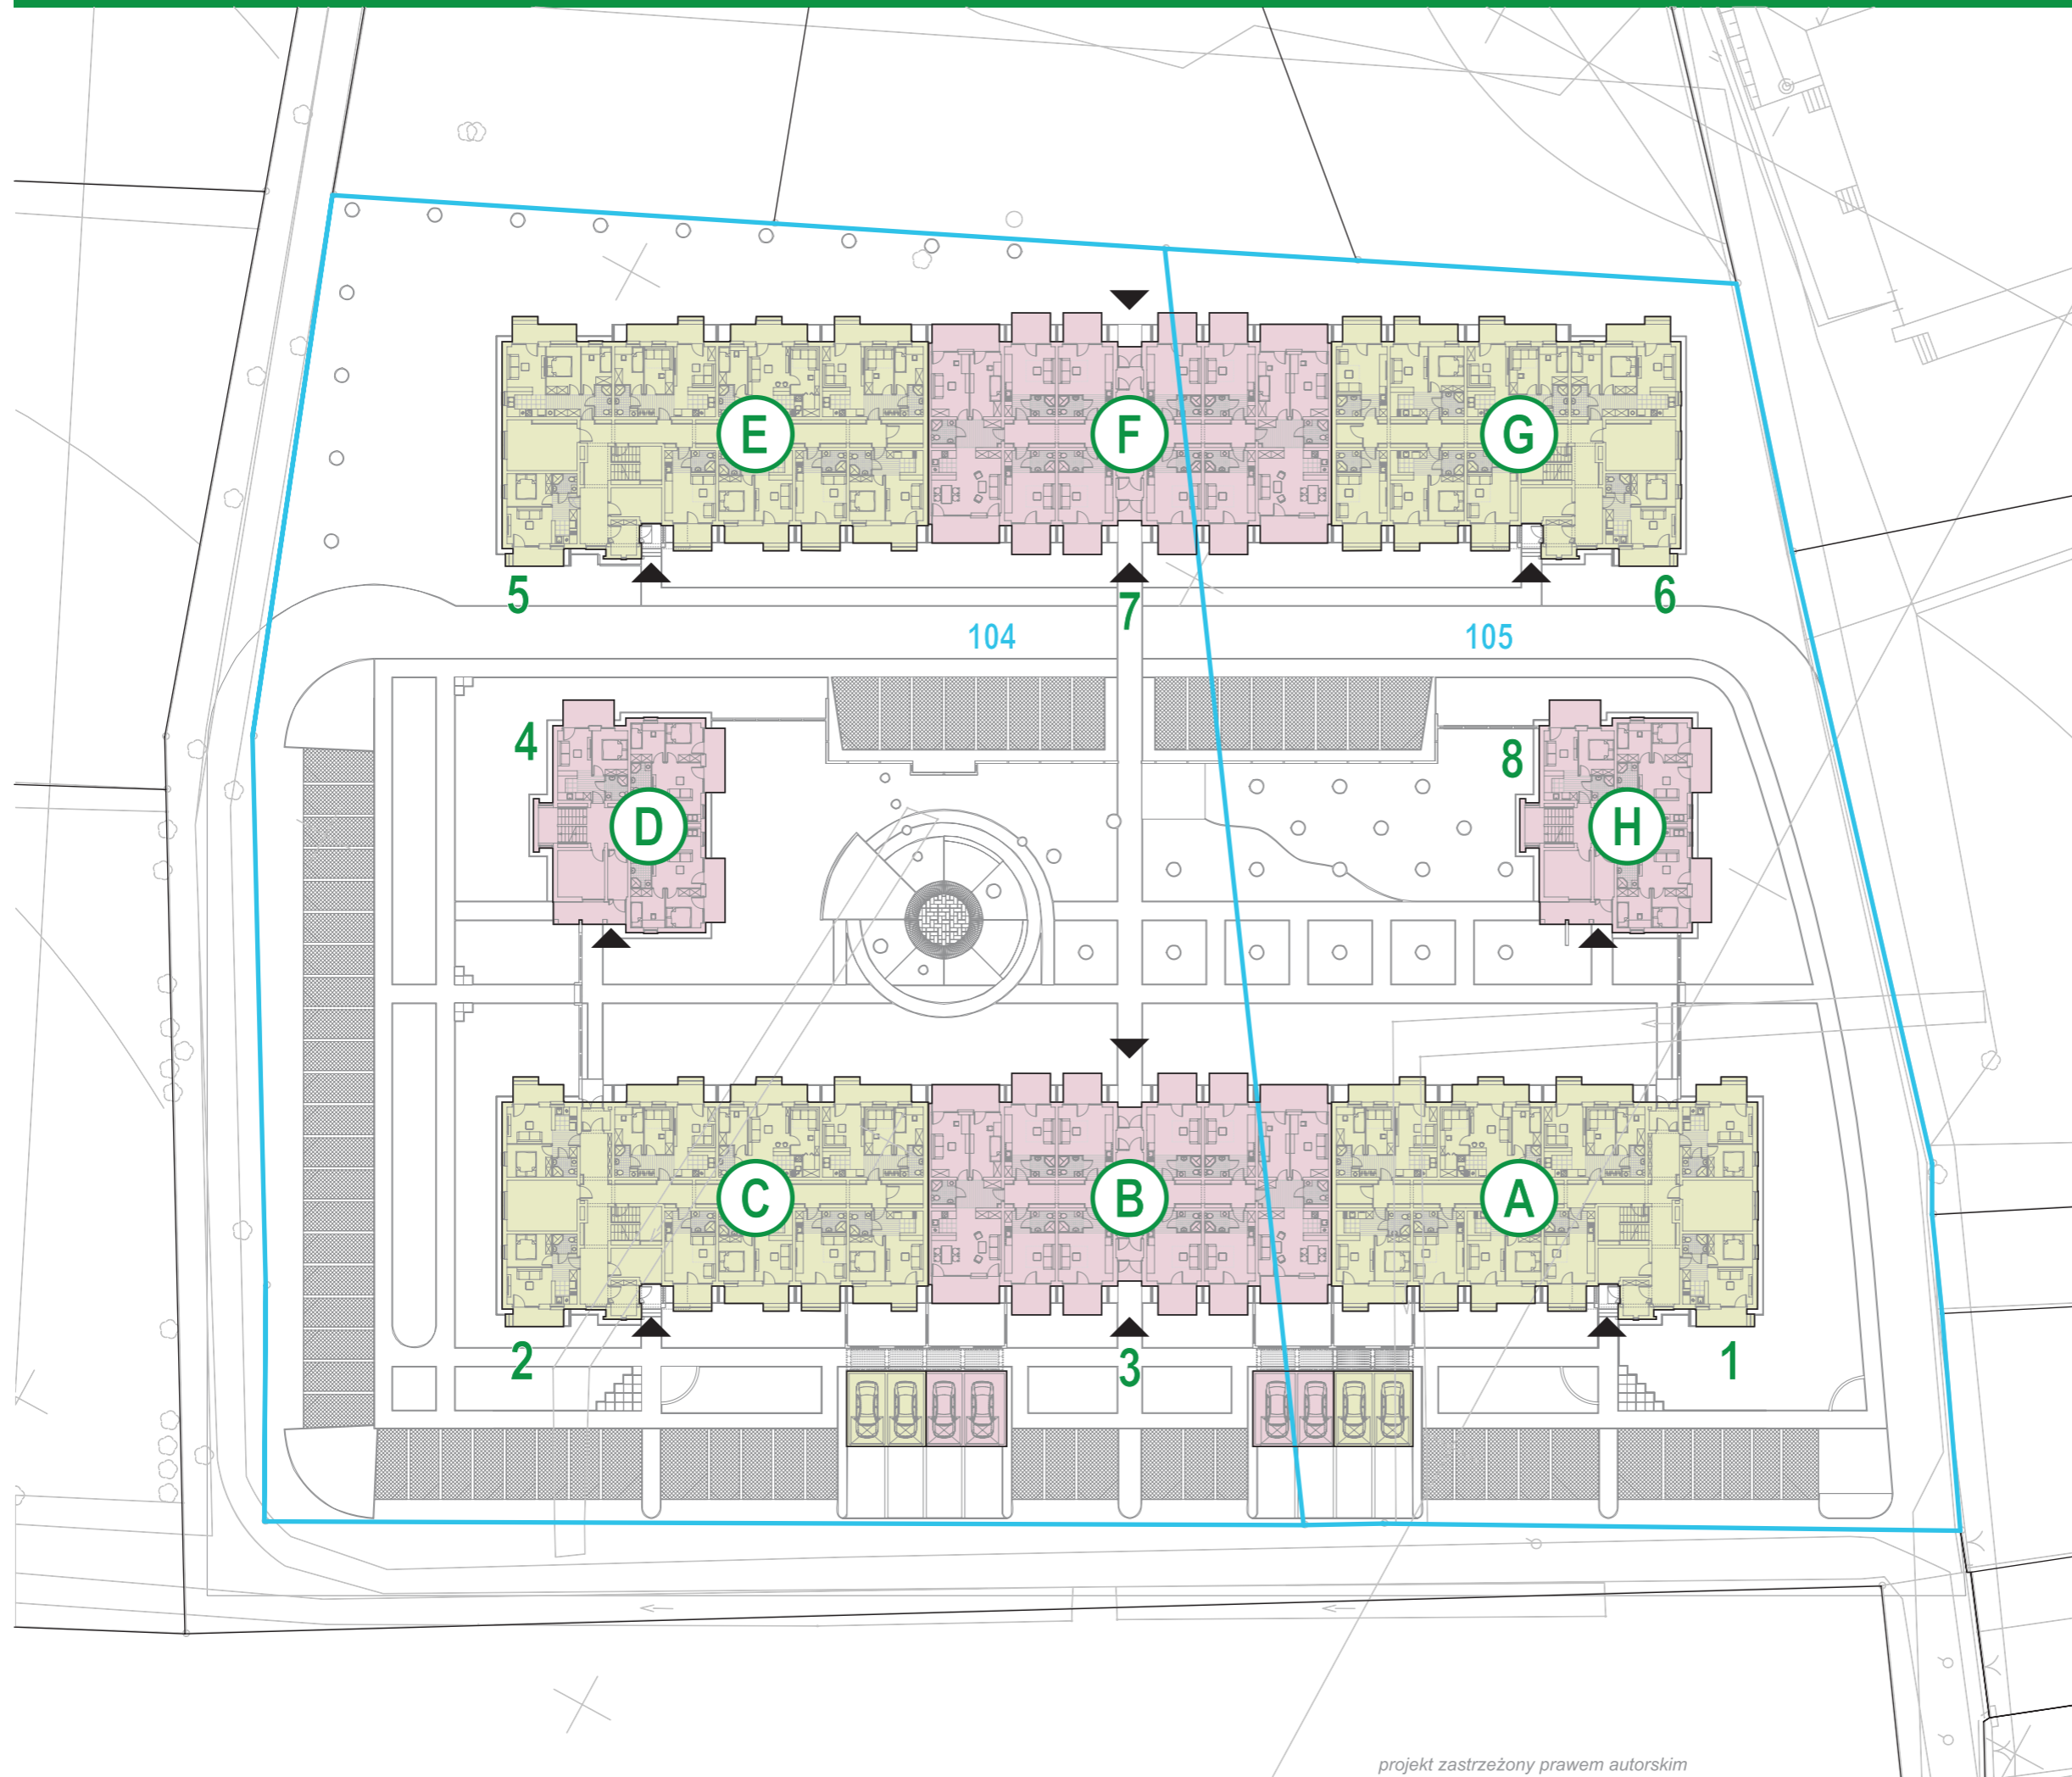

projekt zastrzeżony prawem autorskim

autor projektu: arch Marek Jankowski

P owinia Architektury ARCHTIM s.c., ul. Matejki 7, 75-540 Koszalin, tel. 94 341 02 85, tel./fax 94 346 23 99, www.archtim.pl, tim@archtim.pl

ArchTim